


Hydraulikschemata

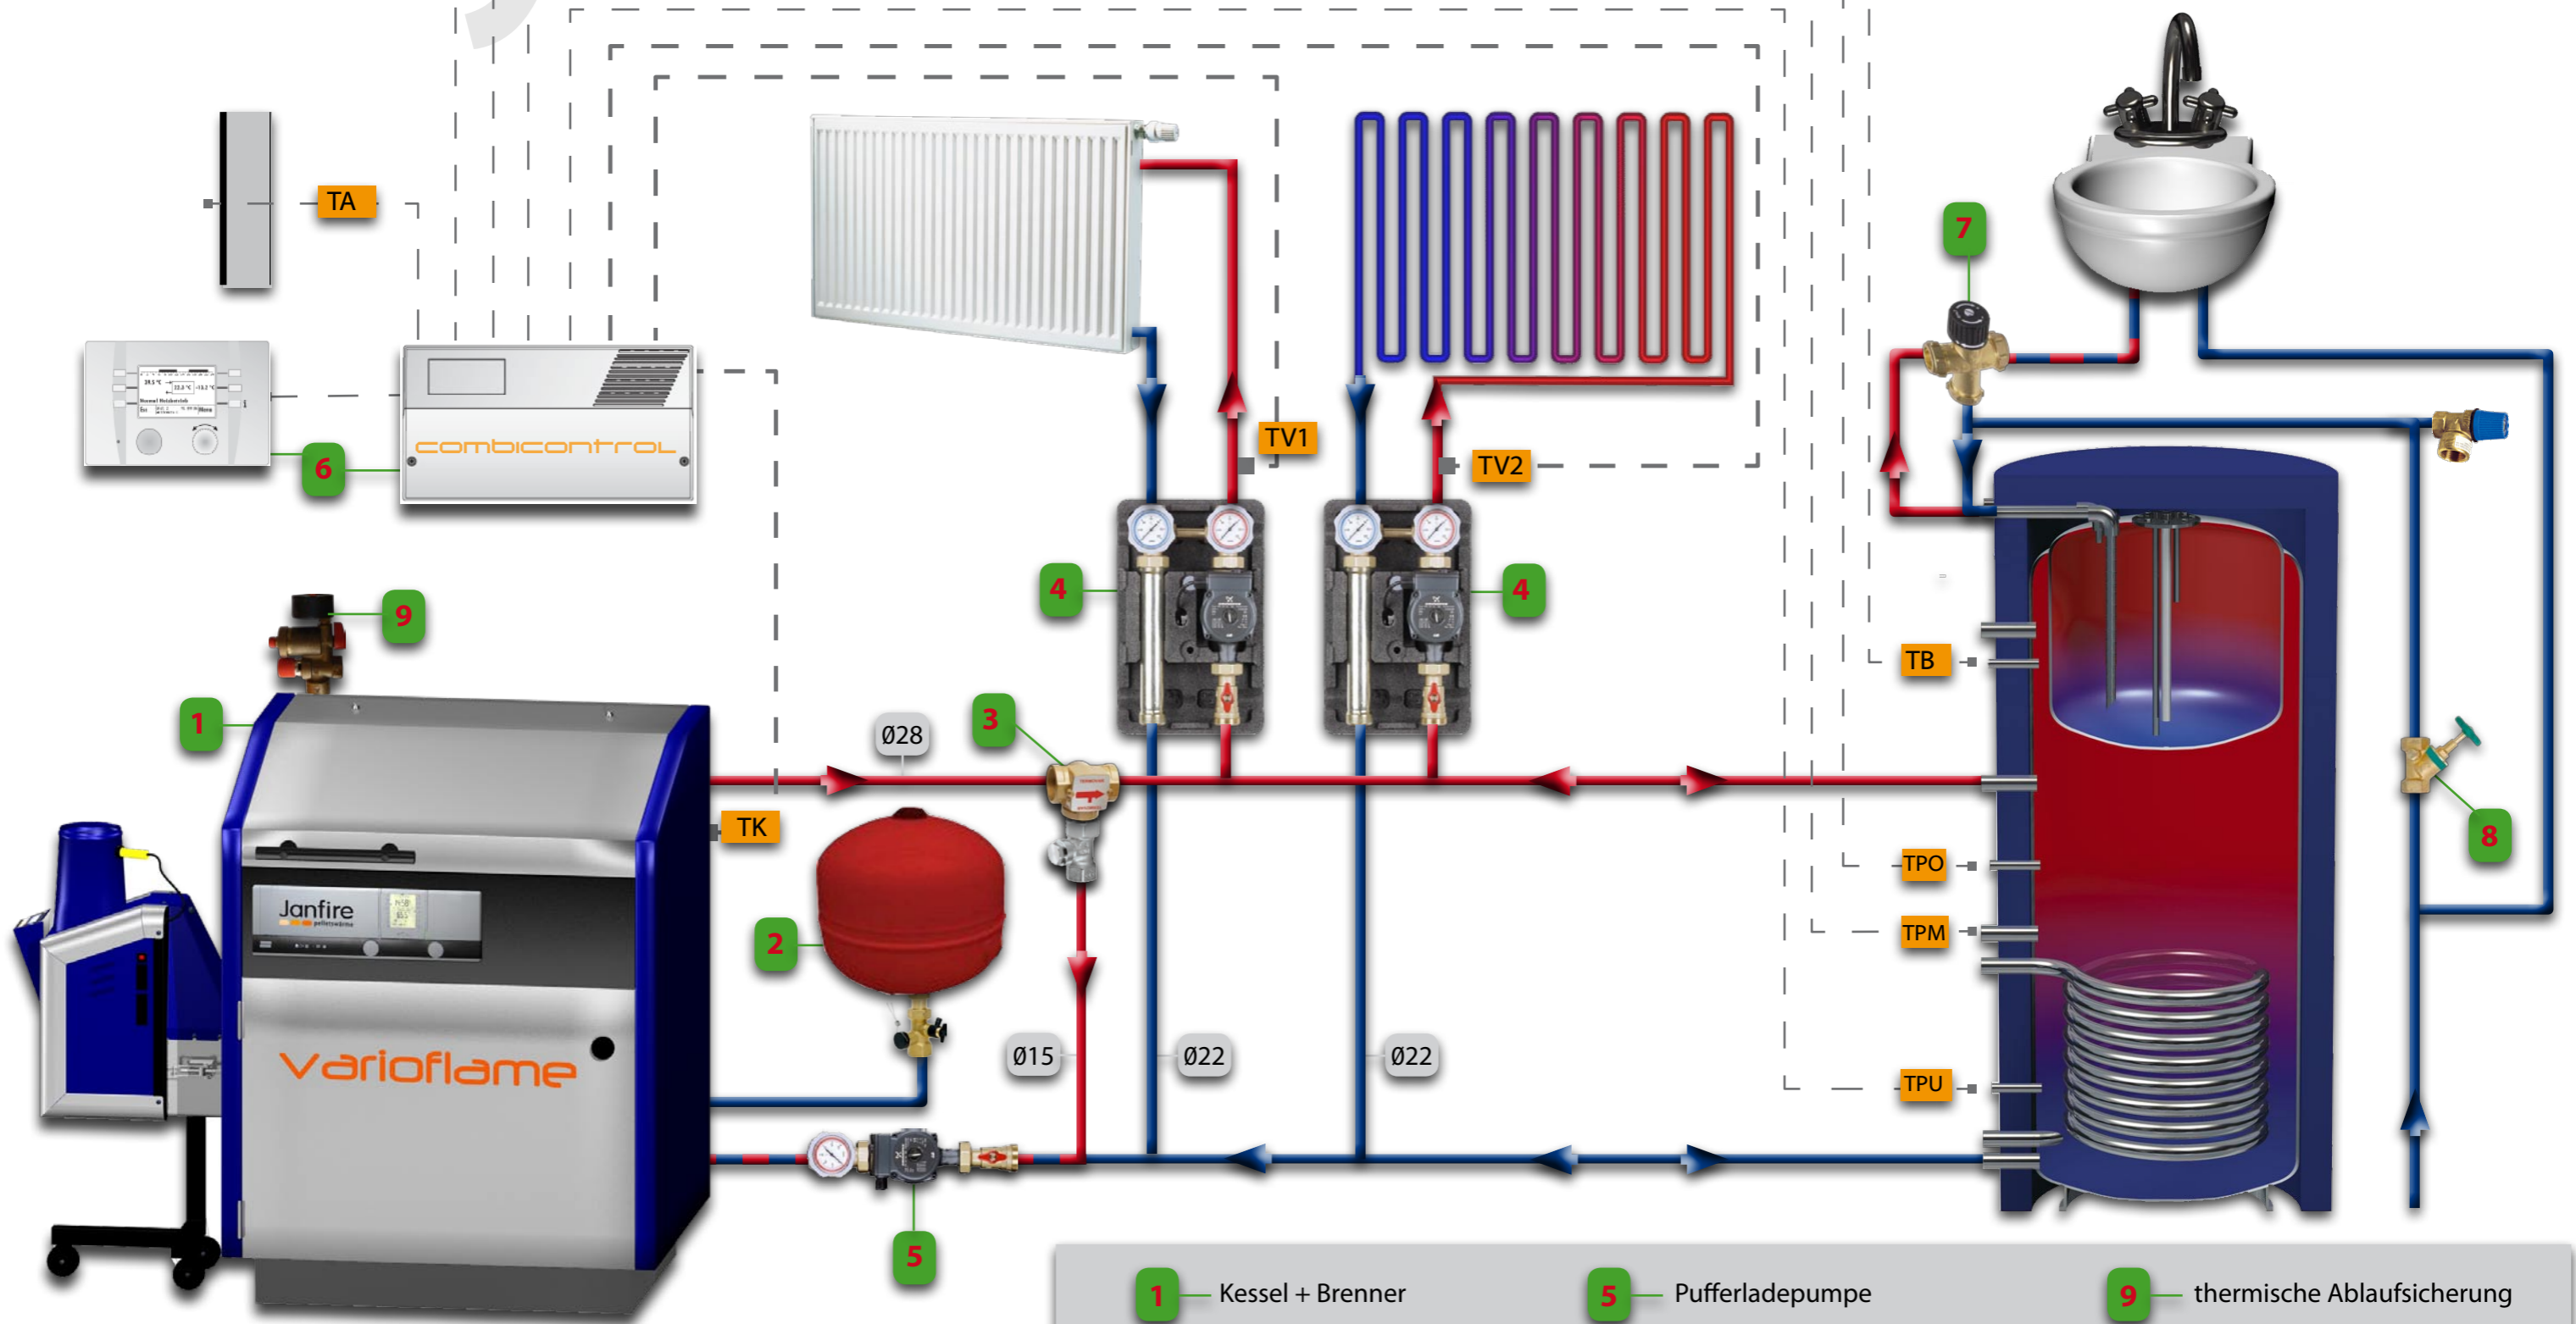

- | | | |
|----------------------------|------------------------------------|--------------------------------|
| 1 — Kessel + Brenner | 5 — Pufferladepumpe | 9 — thermische Ablaufsicherung |
| 2 — Ausdehnungsgefäß | 6 — Regelung mit Temperaturfühlern | TA — Temperaturfühler |
| 3 — Rücklaufanhebung | 7 — Brauchwassermischer | Ø22 — Rohrdurchmesser |
| 4 — Heizkreispumpengruppen | 8 — Frischwasseranschluß | |

Diverse Wartungsarmaturen zur Erhaltung der Übersichtlichkeit nicht dargestellt.